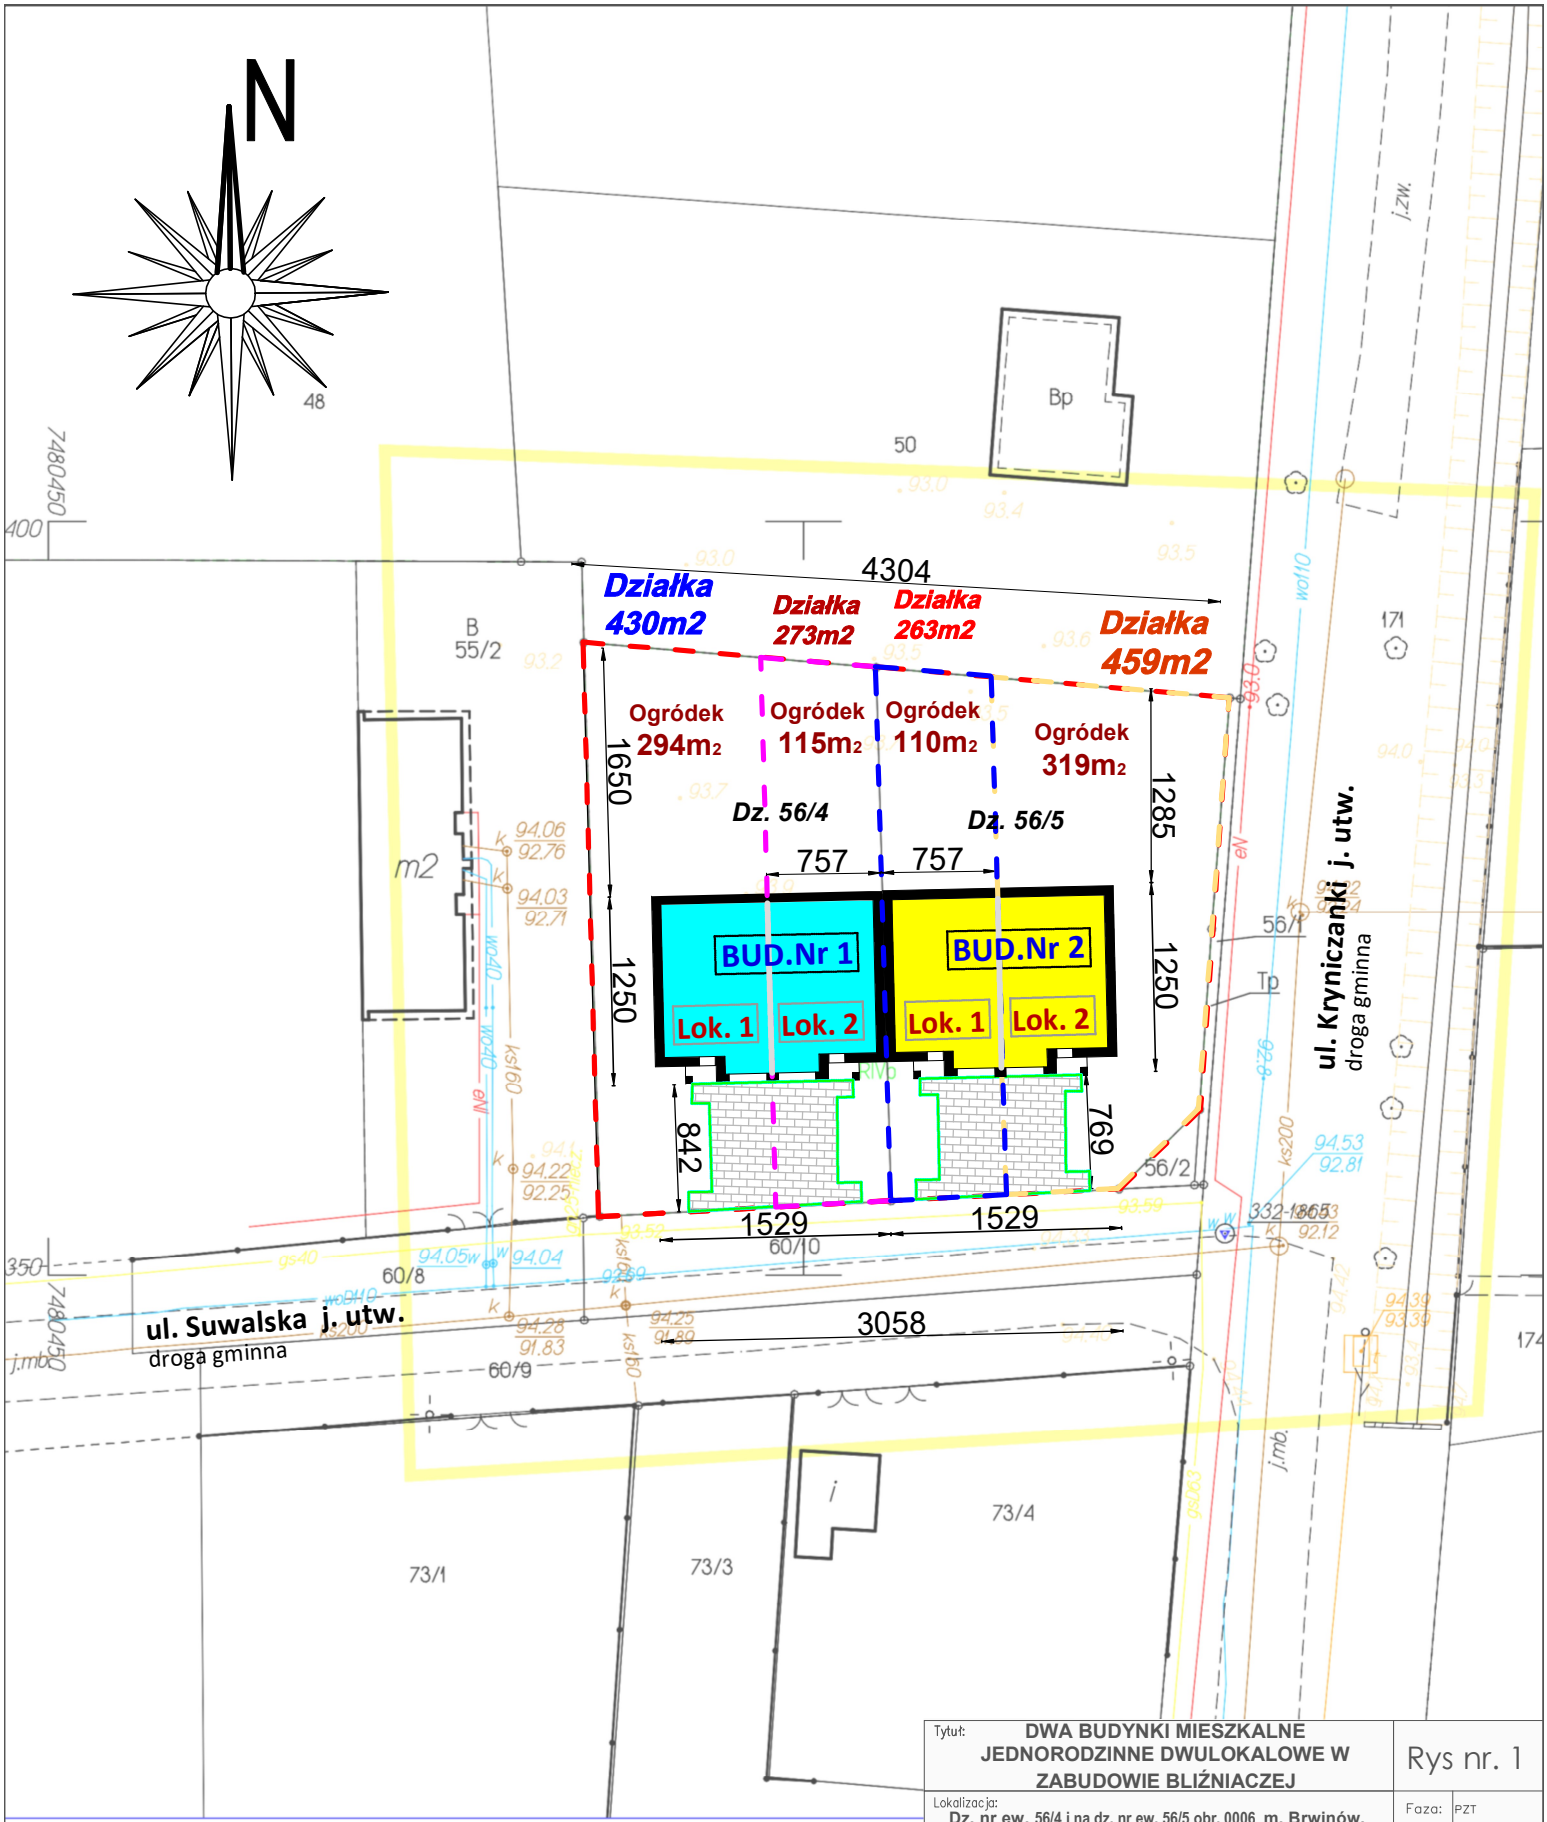


wieckie; powiat pruszkowski
ncyjna: ; Nr 0006
5,56/4
ul. Suwalska
ji zgłoszenia: WG.6640.826.2026
)0

Tytuł:	DWA BUDYNKI MIESZKALNE JEDNORODZINNE DWULOKALOWE W ZABUDOWIE BLIŹNIACZEJ	Rys nr. 1
Lokalizacja:	Dz. nr ew. 56/4 i na dz. nr ew. 56/5 obr. 0006 m. Brwinów, ul. Suwalska gm. Brwinów, pow. Pruszkowski	Faza: PZT
		Branża: Architektura
Inwestor:	**M4 Sp. z o.o.** ul. Radnych 10/31 05-800 Pruszków	Skala: 1:500
Podtytuł:	PROJEKT WIELKOŚCI TERENU	